



VIVIENDA TIPO B - 2 ALCOBAS

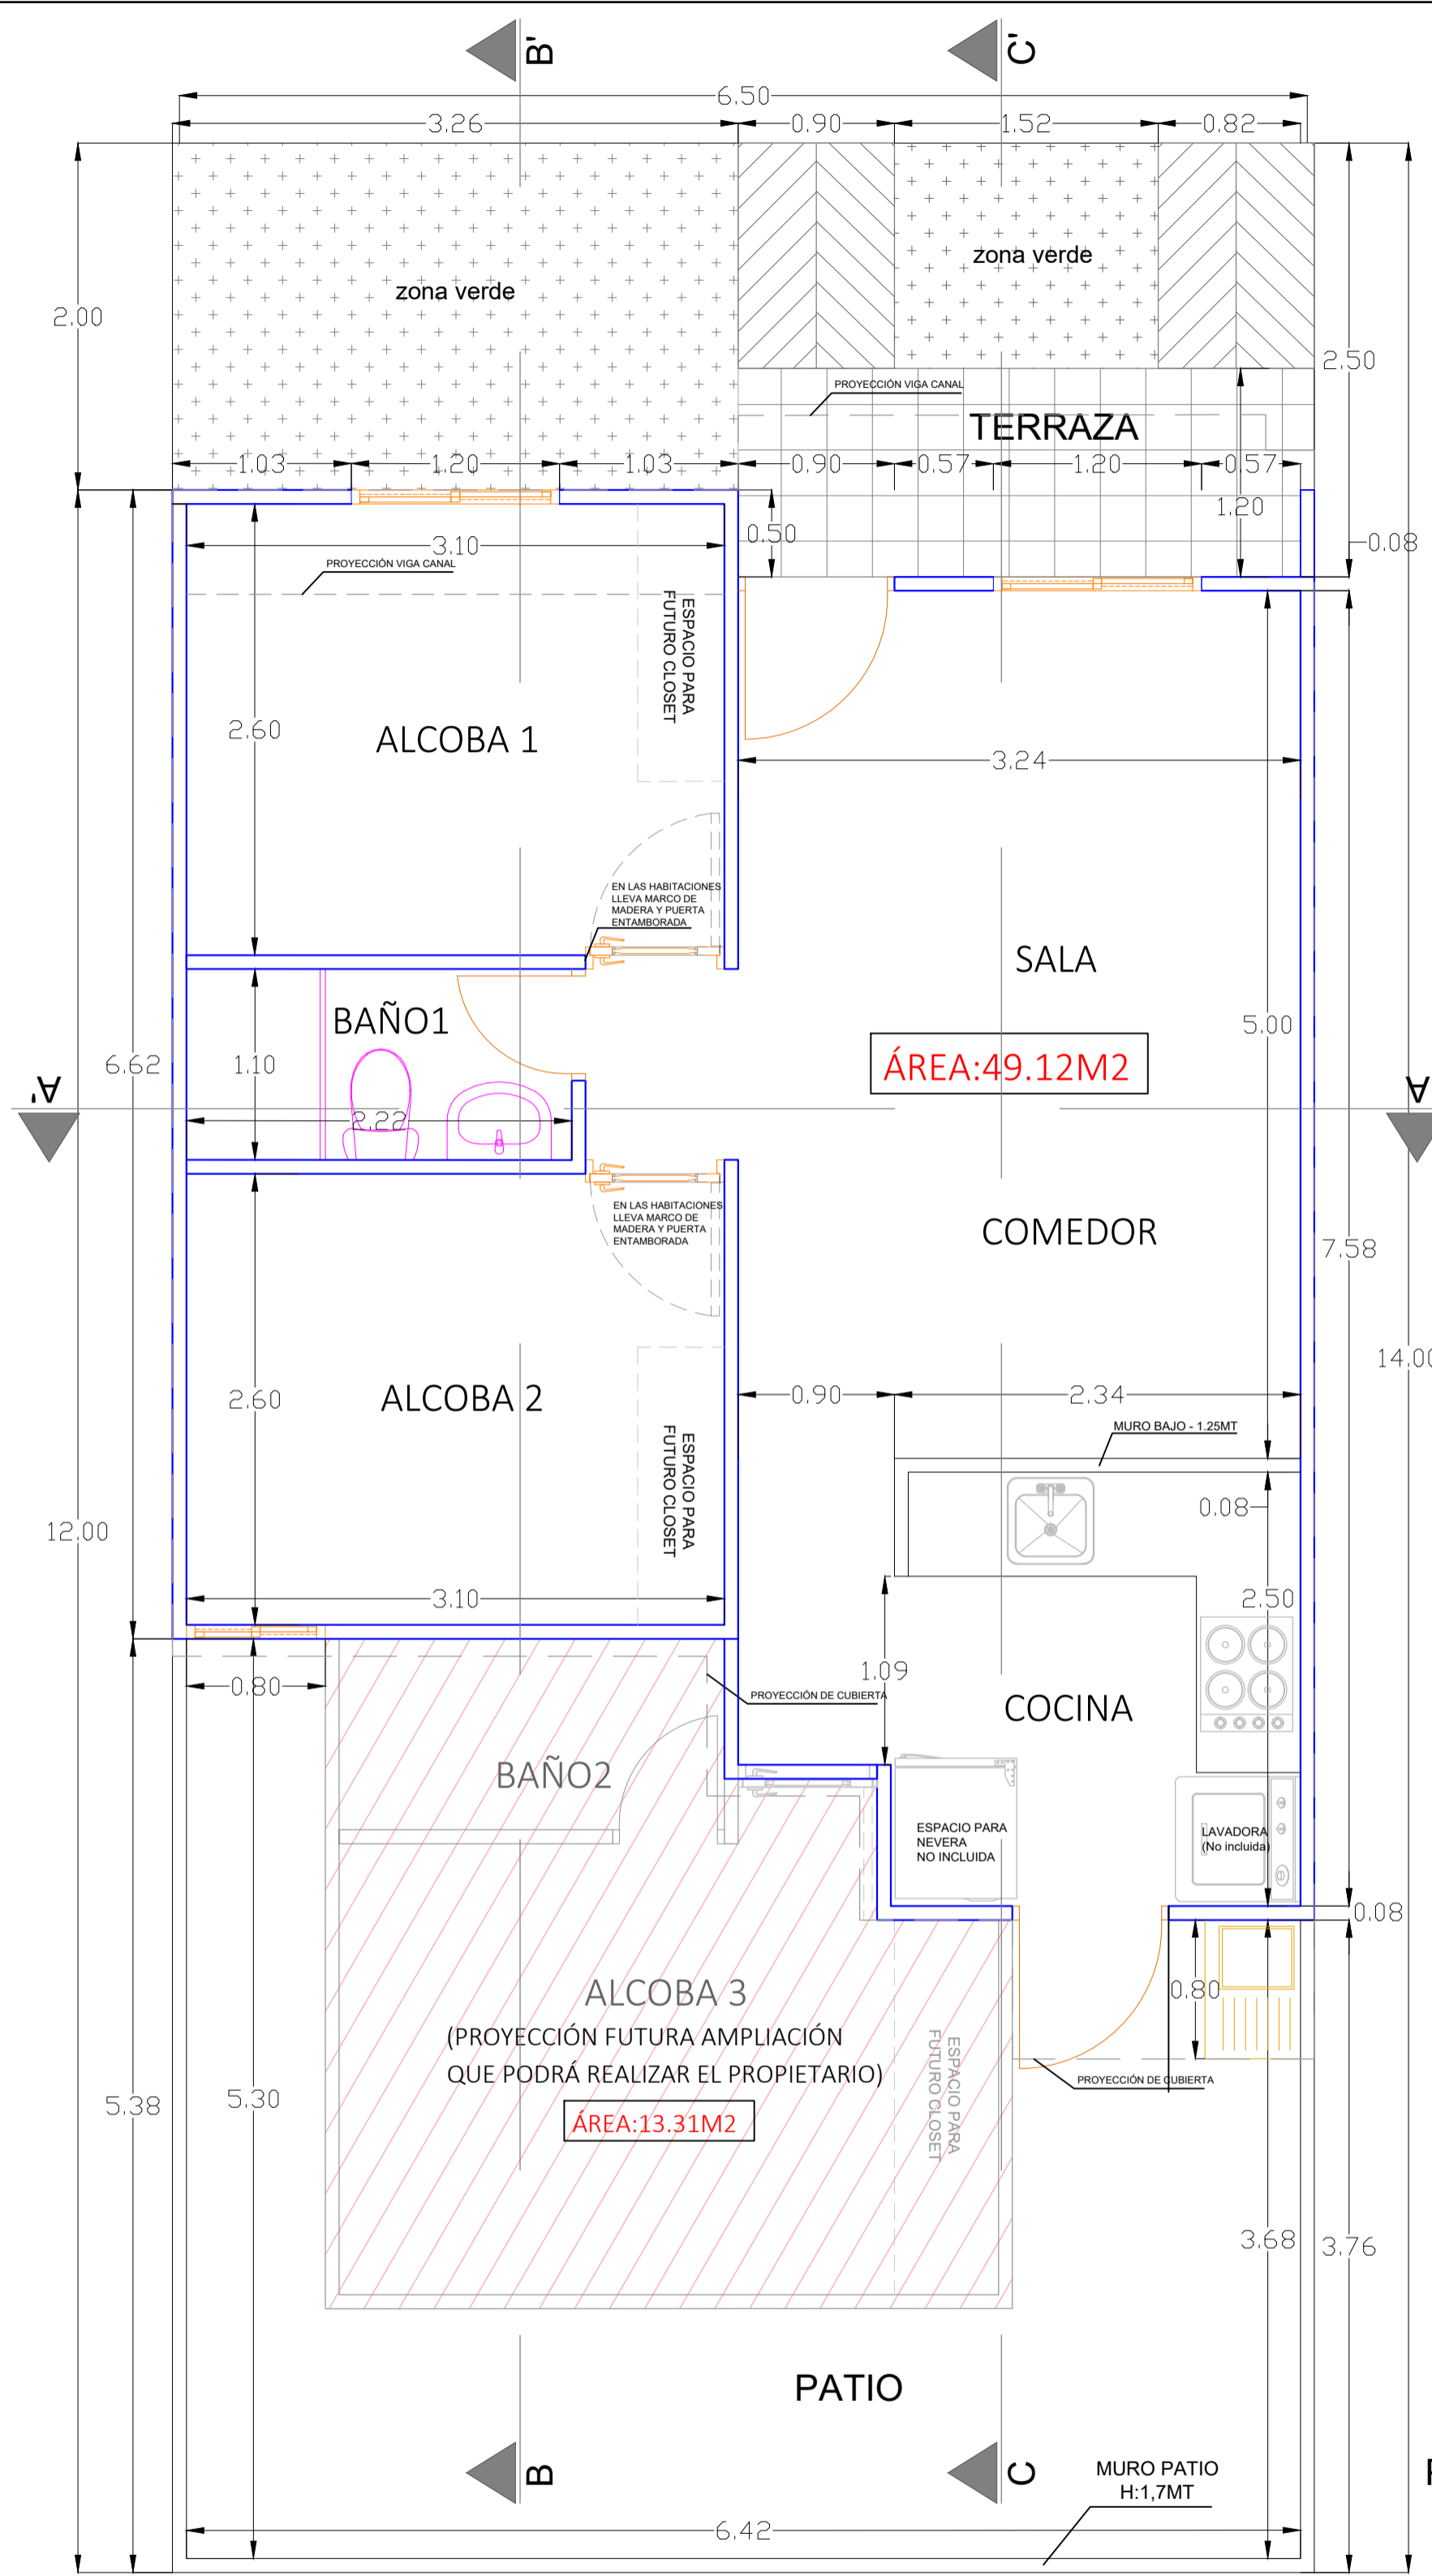

PLANTA CASA TIPO

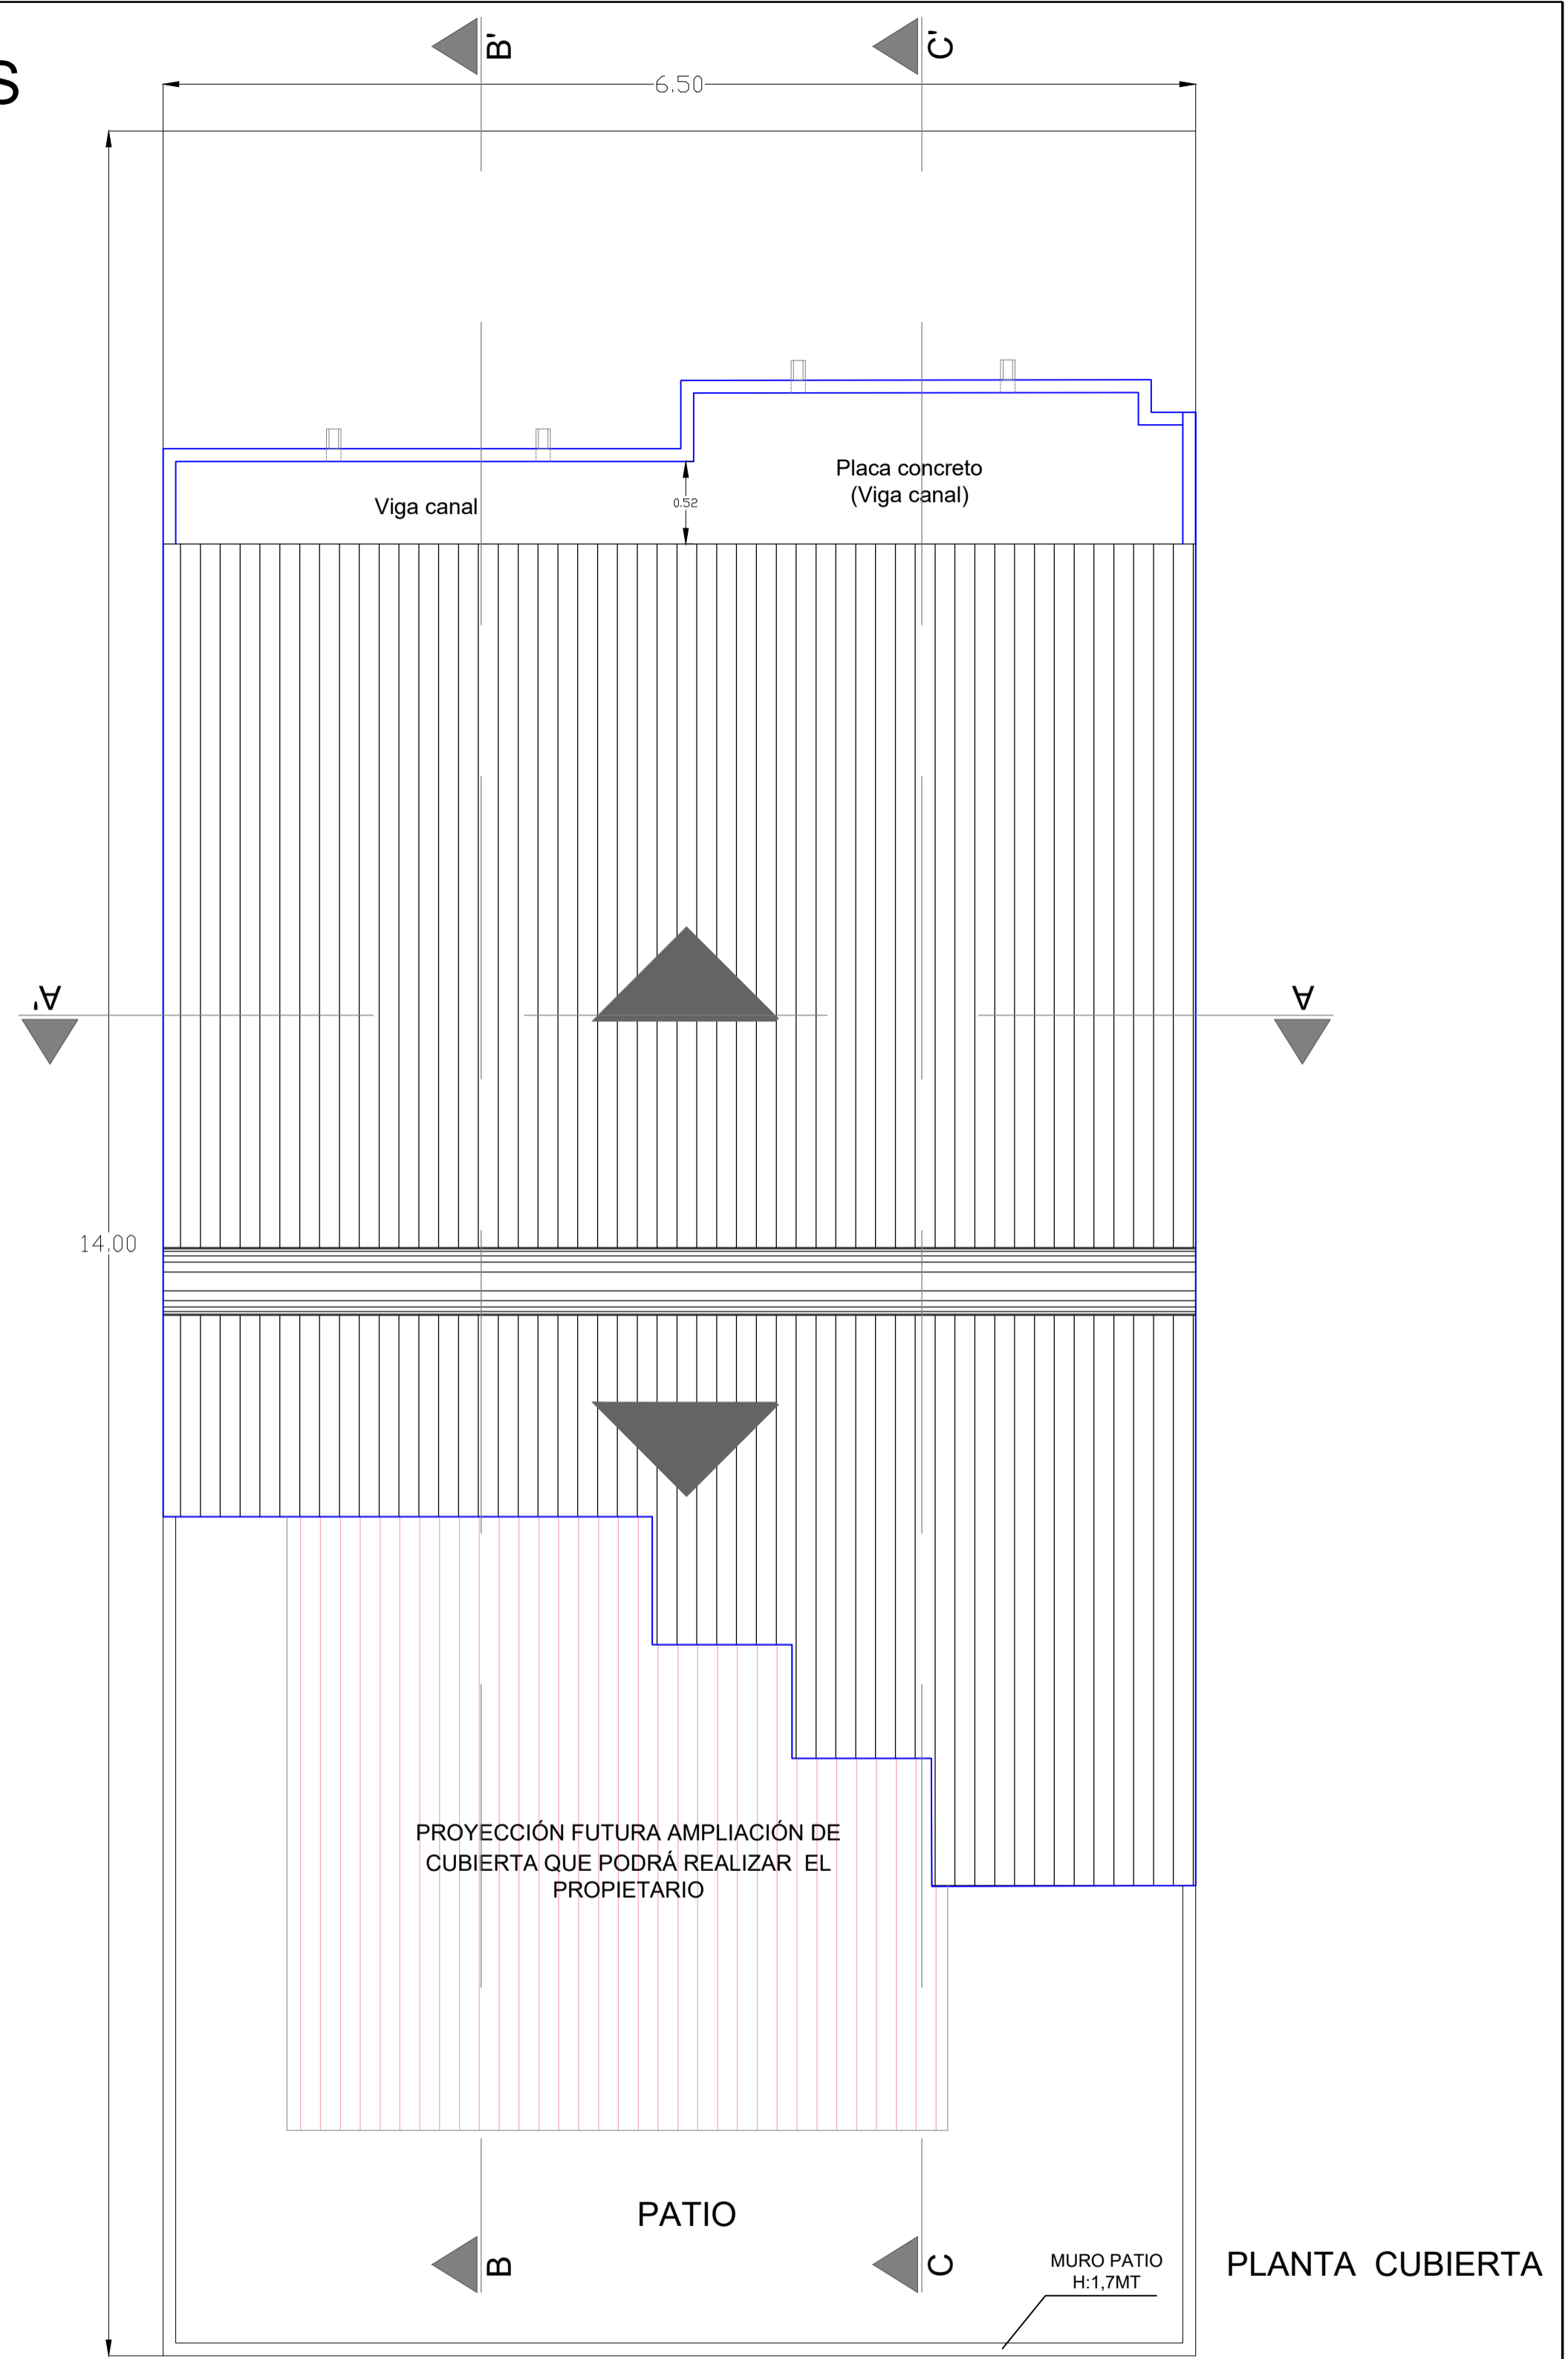

PLANTA CUBIERTA



URB. PORTALES DEL RÍO
 VIVIENDAS DE INTERÉS PRIORITARIO (VIP) CON 2 ALCOBAS
 CONTENIDO
 PLANTA ARQUITECTONICA - FACHADA - CORTES
 CON ESPECIFICACIONES CONSTRUCTIVAS Y MATERIALES DE ACABADO

AREA INTERIOR: 49.12M2
 AREA DE LOTE: 91 M2
 DESARROLLO
 CONSTRUCTORA ARCUES S.A.S
 NIT. 900552027-1
 REVISO
 GERMAN CUESTA SOLANO
 ARQUITECTO

ESCALA 1:100
 FECHA FEBRERO - 2020

OBSERVACIONES
1.
2.
3.
4.
5.
6.

MAGANGUÉ - BOLIVAR
 ARCHIVO PORTALESDELRIÓ.DWG
 COLABORO ROMMEL K. BASTIDAS D.
 ARQUITECTO

MGUE
 P | L | V | 0 | 1